

ΕΦΗΜΕΡΙΣ ΤΗΣ ΚΥΒΕΡΝΗΣΕΩΣ
ΤΗΣ ΕΛΛΗΝΙΚΗΣ ΔΗΜΟΚΡΑΤΙΑΣ

ΕΝ ΑΘΗΝΑΙΣ ΤΗ 23 ΔΕΚΕΜΒΡΙΟΥ 1978 | ΤΕΥΧΟΣ ΤΕΤΑΡΤΟΝ | ΑΡΙΘΜΟΣ ΦΥΛΛΟΥ 686

ΠΕΡΙΕΧΟΜΕΝΑ

ΑΠΑΛΛΟΤΡΙΩΣΕΙΣ

ΑΠΟΦΑΣΕΙΣ

Ἀριθ. 704 (1)

Περὶ κηρύξεως δημόσιας δασικῆς ἐκτάσεως ὡς ἀναδασωτέας στὴ θέση «Καρυὲς Τσιγγανοβούνια» στὸ Νομὸ Λακωνίας.

Ο ΝΟΜΑΡΧΗΣ ΛΑΚΩΝΙΑΣ

Ἔχοντας ὑπόψη:

1. Τὶς διατάξεις:

α) Τοῦ ἄρθρου 117 τοῦ Συντάγματος τῆς Χώρας.

β) Τοῦ ἄρθρου 191 Ν.Δ. 86/69 «περὶ Δασικοῦ Κώδικος».

2. Τὶς διαταγὲς τοῦ Ὑπουργείου Γεωργίας ἀριθ. 114812/2946/24.12.1975, 10582/539/13.2.1976, 215696/1451/9.5.1977, 47606/1610/13.10.1977, 221479/2202/4.7.77 καὶ 204809/761/24.2.1978.

3. Τὴν ἀναφορὰ τοῦ Δασαρχείου Μολάων ἀριθ. 1766/5.10.1978, σύμφωνα μὲ τὴν ὁποία προτείνεται νὰ κηρυχθεῖ ὡς ἀναδασωτέα ἡ δασικὴ ἔκταση:

α. Ἡ ὁποία:

(1) Εἶναι τμῆμα τοῦ δημοσίου δάσους, συγκροτήματος Περιφερείας Κοινοτήτων Ἄνω καὶ Κάτω Καστανέας, Φαρακλοῦ καὶ Ἐπαρχ. Ἐπιδ. Λιμηρᾶς Νομοῦ Λακωνίας.

(2) Εἶναι ἐμβαδοῦ 4.000 στρεμμάτων.

(3) Ἔχει τὴν ὀνομασία Καρυὲς—Τσιγγανουβούνια κλπ.

(4) Παρίσταται σὲ διάγραμμα τὸ ὁποῖο ἀποτελεῖ ἀναπόσπαστο τμῆμα τῆς παρούσης ἀποφάσεως καὶ στὸ ὁποῖο κλείνεται μὲ τὴν ὁριογραμμὴ Α—Β—Γ—Δ—Ε—Ζ—Η—Θ—Ι Κ—Λ—Μ—Ν—Ξ—Ο—Π—Ρ—Σ—Α

(5) Ὁρίζεται:

Ἀνατολικά: Μὲ δημόσια δασικὴ ἔκταση.

Δυτικά: Μὲ δημόσια δασικὴ ἔκταση περιφερείας Κοινοτήτων Νεαπόλεως καὶ Φαρακλοῦ Βοιῶν.

Βόρεια: Μὲ δημόσια δασικὴ ἔκταση — Ἁμαξιτὸ δρόμο καὶ οἰκισμὸ Κάτω Καστανέας.

Νότια: Μὲ δημόσια δασικὴ ἔκταση.

6. Τῆς ὁποίας ἔχει καταστραφεῖ ἡ δασικὴ βλάστηση μὲ πυρκαγιὰ ποὺ ἔγινε στὶς 1—5 Σεπτεμβρίου 1978.

4. Τὶς ἀποφάσεις, βάσει τῶν ὁποίων συμφωνεῖται νὰ κηρυχθεῖ ἡ ἔκταση αὐτὴ ὡς ἀναδασωτέα:

α) Ἀριθ. 3/10.10.1978 τοῦ Γνωμοδοτικοῦ Συμβουλίου Δασῶν.

β) Ἀριθ. 4/4.10.1978 τῆς Φιλοδασικῆς Ἐπιτροπῆς Μολάων, ἀποφασίζουμε:

Κηρύσσουμε τὴν ἀνωτέρω ἔκταση ὡς ἀναδασωτέα.


Ἡ ἀπόφαση αὐτὴ νὰ δημοσιευθεῖ στὴν Ἐφημερίδα τῆς Κυβερνήσεως.

Σπάρτη, 30 Ὀκτωβρίου 1978

Ὁ Νομάρχης
Κ. ΒΑΣΙΛΕΙΟΥ

ΑΠΟΣΠΑΣΜΑ ΧΑΡΤΟΥ

Εμφαίνον την καείσαν έκτασιν κατά την πυρκαϊά την γενομένην από 1ης έως 5ης Σεπτεμβρίου 1978 εις την περιφέρεια των κοινοτήτων Άνω Καστανιάς - Νεαπόλεως - Κάτω Καστανιάς κ. Φαρακλού. — ΚΛΙΜΑΞ 1:20.000 - Ισοδ. 20 μ.

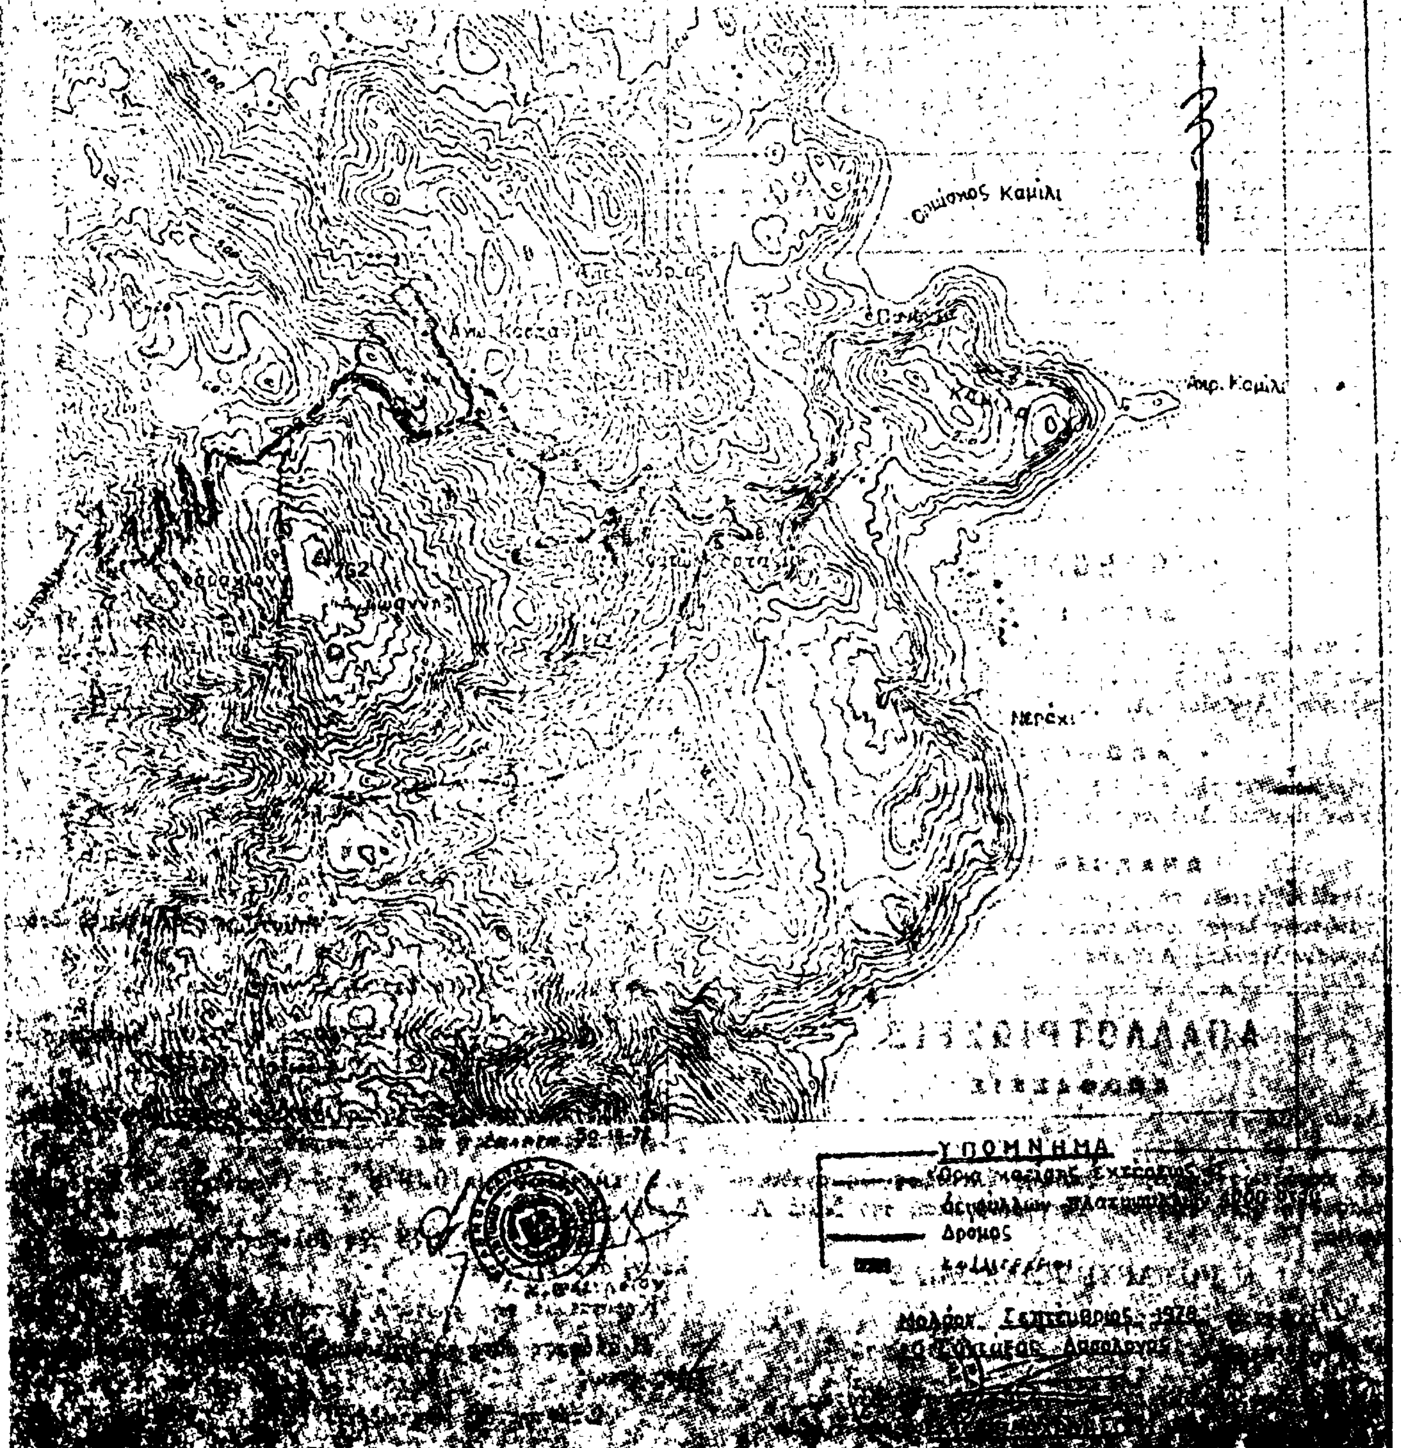

ΠΟΛΕΟΔΟΜΙΑ

ΔΙΑΤΑΓΜΑΤΑ

(2)

Περὶ καθορισμοῦ συντελεστῶν δομήσεως καὶ ὅρων δομήσεως εἰς τὴν ἐντὸς τοῦ ἐγκεκριμένου ρυμοτομικοῦ σχεδίου περιοχὴν Ἀγρινίου (Αἰτωλίας καὶ Ἀκαρνανίας).

Ο ΠΡΟΕΔΡΟΣ
ΤΗΣ ΕΛΛΗΝΙΚΗΣ ΔΗΜΟΚΡΑΤΙΑΣ

Ἔχοντες ὑπ' ὄψει :

1. Τὰς διατάξεις τοῦ ἀπὸ 17 Ἰουλίου 1923 Ν. Δ/τος «περὶ σχεδίων πόλεων κ.λπ.», ὡς μεταγενεστέρως ἐτροποποιήθησαν καὶ συνεπληρώθησαν καὶ εἰδικώτερον τοῦ ἄρθρου 9 αὐτοῦ.
2. Τὰς διατάξεις τοῦ Ν.Δ. 8/1973 «περὶ Γ.Ο.Κ.», ὡς ἐτροποποιήθη διὰ τοῦ Ν.Δ. 205/1974 (Φ.Ε.Κ. 363/Α) καὶ εἰδικώτερον τῶν ἄρθρων 21 (παρ. 3), 22, 31 καὶ 35 αὐτοῦ.
3. Τὰς διατάξεις τοῦ Ν. 651/1977 «περὶ καταργήσεως τοῦ Ν. Δ/τος 349/1974, τροποποιήσεως τῶν «περὶ αὐθαιρέτων οἰκοδομικῶν κατασκευῶν διατάξεων καὶ ρυθμίσεως συναφῶν θεμάτων» (Φ.Ε.Κ. 207/Α).
4. Τὴν ὑπ' ἀριθ. ΕΔ2/α/04/59/Φ.Θ.2.1.1/29-3-1978 κοινὴν ἀπόφασιν τοῦ Πρωθυπουργοῦ καὶ τοῦ Ὑπουργοῦ Δημοσίων Ἔργων «περὶ μεταβιβάσεως ἁρμοδιοτήτων τοῦ Ὑπουργοῦ Δημοσίων Ἔργων εἰς τὸν Ὑφυπουργὸν τοῦ αὐτοῦ Ὑπουργείου» (Φ.Ε.Κ. 282/Β)».
5. Τὴν ὑπ' ἀριθ. 416/1978 γνωμοδότησιν τοῦ Συμβουλίου Δημοσίων Ἔργων (Τμῆμα Οἰκισμοῦ).
6. Τὴν ὑπ' ἀριθ. 970/1978 γνωμοδότησιν τοῦ Συμβουλίου τῆς Ἐπικρατείας, προτάσει τοῦ ἐπὶ τῶν Δημοσίων Ἔργων Ὑφυπουργοῦ, ἀπεφασίσαμεν :

Ἄρθρον 1.

Καθορίζονται συντελεσταὶ δομήσεως τῶν οἰκοπέδων τῶν κειμένων εἰς τὴν ἐντὸς τοῦ ἐγκεκριμένου ρυμοτομικοῦ σχεδίου περιοχὴν Ἀγρινίου κατὰ τομεῖς Ι, ΙΙ καὶ ΙΙΙ, ὡς ἐμφαίνονται εἰς τὸ ὑπὸ τοῦ Γενικοῦ Διευθυντοῦ Οἰκισμοῦ τεθεωρημένον διὰ τῆς ὑπ' ἀριθ. Γ. 32344/1978 πράξεως αὐτοῦ σχετικὸν πρωτότυπον διάγραμμα ὑπὸ κλίμακα 1 : 5000, τοῦ ὁποίου συνοπτικὸν ἀντίτυπον δημοσιεύεται μετὰ τοῦ παρόντος, ὡς κάτωθι :

Τομεῖς	Συντελεσταὶ δομήσεως
I	3,4
II	2,2
III	1,2

Ἄρθρον 2.

1. Ὁ μέγιστος ἐπιτρεπόμενος ἀριθμὸς ὀρόφων καὶ τὸ μέγιστον ἐπιτρεπόμενον ὕψος τῶν οἰκοδομῶν τῶν ἀνεγειρομένων ἐντὸς τῆς περιοχῆς τῆς ὁποίας οἱ συντελεσταὶ δομήσεως καθορίζονται διὰ τοῦ προηγουμένου ἄρθρου 1, καθορίζονται ὡς εἰς τὸν κάτωθι πίνακα :

Τομεῖς	καθορισθέντες διὰ τοῦ ἄρθρου 1 τοῦ παρόντος συντελεσταὶ δομήσεως	μέγιστος ἀριθμὸς ὀρόφων	Μέγιστον ὕψος τῶν οἰκοδομῶν	Μέγιστος ἀριθμὸς ὀρόφων ἐν προσόψει
I	3,4	6	κατὰ ΓΟΚ	κατὰ ΓΟΚ
II	2,2	4	κατὰ ΓΟΚ	κατὰ ΓΟΚ
III	1,2	3	11μ (ὡς ἰσχύει)	κατὰ ΓΟΚ

Τὰ ὕψη τῶν ἀντιστοίχων τομέων εἰς περίπτωσιν στέγης προσαυξάνονται κατὰ 1,5 μ.
2. Διὰ τὰ εἰδικὰ κτίρια ἢ περιοχὰς ἐργατικῶν κατοικιῶν ἐμπιπτούσας εἰς τοὺς ὡς ἄνω καθοριζομένους τομεῖς, διὰ τὰς ὁποίας ἔχουν καθορισθῆ διὰ Διαταγμάτων εἰδικοὶ ὅροι δομήσεως, παραμένουν οἱ ὅροι δομήσεως αὐτῶν ὡς προκύπτουν ἐκ τῶν διατάξεων τούτων.

1. Ἐξακολουθοῦν νὰ ἐφαρμόζωνται οἱ μέχρι τῆς δημοσιεύσεως τοῦ παρόντος διατάγματος ἰσχύοντες ὅροι δομήσεως, ἐφ' ὅσον συντρέχουν αἱ προϋποθέσεις αἱ ἀναφερόμεναι εἰς τὴν παράγραφον 1 τοῦ ἄρθρου 12 τοῦ Ν. 651/1977 «περὶ καταργήσεως τοῦ Ν.Δ/τος 349/1974 κ.λπ.» (Φ.Ε.Κ. 207/Α) ἐφαρμοζομένης καὶ τῆς παραγράφου 2 τοῦ αὐτοῦ ὡς ἄνω ἄρθρου, ἐὰν συντρέχει περίπτωσις.
2. Εἰς τὰς περιπτώσεις τοῦ ἐδαφίου β τῆς παραγράφου 1 καὶ τῆς παραγράφου 2 τοῦ ἄρθρου 12 τοῦ αὐτοῦ ὡς ἄνω Ν. 651/1977, ἡ μελέτη πρὸς ἔκδοσιν οἰκοδομικῆς ἀδείας δέον ὅπως ὑποβληθῇ ἐντὸς τετραμήνου ἀπὸ τῆς δημοσιεύσεως τοῦ παρόντοςΔιατάγματος. Παρερχομένης ἀπράκτου τῆς προθεσμίας ταύτης ἡ ἄδεια ἐκδίδεται βάσει τῶν διὰ τοῦ παρόντος Διατάγματος, καθοριζομένων ὅρων καὶ περιορισμῶν δομήσεως.
3. Ἄδειαι οἰκοδομῆς ἐκδιδόμεναι μὲ τοὺς πρὸ τῆς δημοσιεύσεως τοῦ παρόντος ὅρους δομήσεως, ἰσχύουν διὰ τρία (3) ἔτη ἀπὸ τῆς ἐκδόσεως των καὶ πάντως οὐχὶ πέραν τῶν τεσσάρων (4) ἐτῶν ἀπὸ τῆς δημοσιεύσεως τοῦ παρόντος Διατάγματος.

Εἰς τὸν αὐτὸν ἐπὶ τῶν Δημοσίων Ἔργων Ὑφυπουργόν, ἀνατίθεμεν τὴν δημοσίευσιν καὶ ἐκτέλεσιν τοῦ παρόντος Διατάγματος.

Ἐν Ἀθήναις τῇ 21η Νοεμβρίου 1978


Ο ΠΡΟΕΔΡΟΣ ΤΗΣ ΔΗΜΟΚΡΑΤΙΑΣ

ΚΩΝΣΤΑΝΤΙΝΟΣ Δ. ΤΣΑΤΣΟΣ

Ο ΥΦΥΠΟΥΡΓΟΣ ΔΗΜΟΣΙΩΝ ΕΡΓΩΝ

ΣΤΕΦΑΝΟΣ ΜΑΝΟΣ


ΑΓΡΙΝΙΟΝ 1:5000

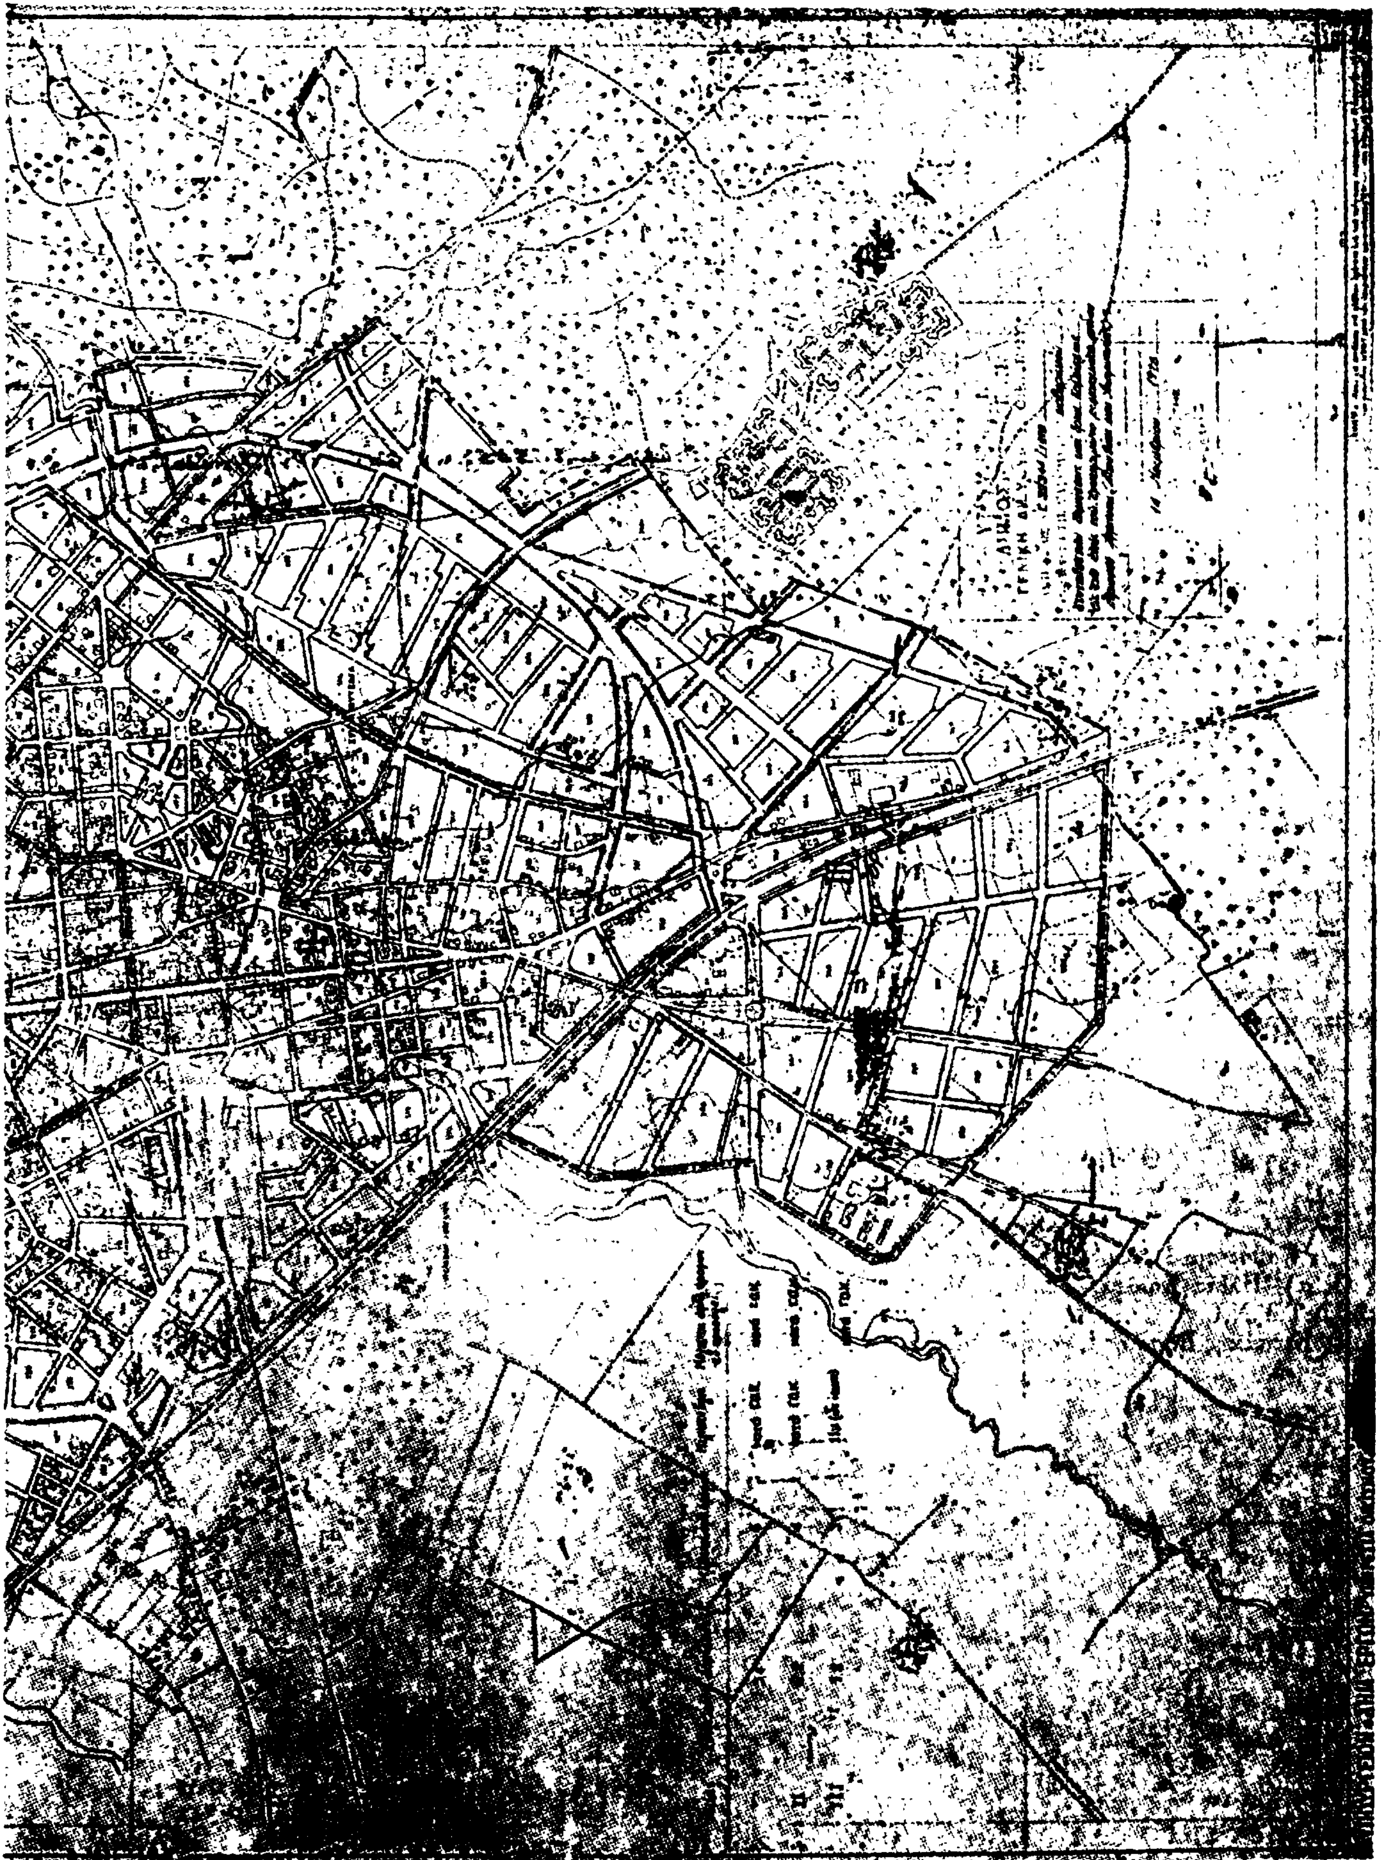

ΑΠΟΦΑΣΕΙΣ

Ἀριθ. ΤΥ 17826/8160 (3)

Περί ἐγκρίσεως τῆς ἀπό 19.7.78 ἐκθέσεως καθορισμοῦ ὁρίων οἰκισμοῦ Δωδώνης Ν. Ἰωαννίνων.

Ο ΝΟΜΑΡΧΗΣ ΙΩΑΝΝΙΝΩΝ

Ἔχοντας ὑπόψη :

1. Τίς διατάξεις τῆς ἀριθμ. 35400/6.12.1975 ἀποφάσεως τοῦ Ὑφυπουργοῦ Δημ. Ἔργων περί τοῦ τρόπου καθορισμοῦ ὁρίων οἰκισμῶν πρό τοῦ ἔτους 1923 στερουμένων σχεδίων ρυμοτομίας» καθώς καί τῆς Ε. 22812/13.7.1977 (ἐγκ. 37) διαταγῆς διευκρινιστικῆς τῆς ἀνωτέρω ἀποφάσεως.

2. Τήν ἀριθ. ΤΥ 9213/15.6.78 ἀπόφασή μας μέ θέμα σύσταση ἐπιτροπῆς γιά τόν καθορισμό ὁρίων οἰκισμοῦ.

3. Ἡ ἀπό 19.7.78 ἔκθεση καί τοπογραφικό σκαρίφημα καθορισμοῦ ὁρίων οἰκισμοῦ Δωδώνης Ἰωαννίνων πού συντάχθηκε ἀπό τήν ἐν λόγῳ ἐπιτροπή καί στά ὁποῖα περιγράφονται καί ἀποτυπώνονται οἱ χαρακτηριστικές οἰκοδομές γιά τόν καθορισμό τῶν ἐν λόγῳ ὁρίων.

4. Τήν ἀριθμ. πρωτ. 630/17.9.78 ἀναφορά τῆς Κοινότητος Δωδώνης Ἰωαννίνων πού ἀναφέρει ὅτι κατά τῆς ὑπόψη ἐκθέσεως καμία ἔνσταση δέν ἔχει ὑποβληθεῖ, καί βλέποντας τήν γνώμη τοῦ Περ. Συμβ. Δ.Ε.Ν.Ι., πού διατυπώθηκε στήν ἀριθμ. 25/7.11.78 πράξη του, ἐπειδή :

1. Τά ὅρια τοῦ οἰκισμοῦ Δωδώνης Ἰωαννίνων ὅπως τοποθετήθηκαν ἀπό τήν ἐπιτροπή καί τά ὁποῖα περιγράφονται στήν ἐν λόγῳ ἔκθεση, ἀνταποκρίνονται στίς διατάξεις τῆς ἀνωτέρω ἀποφάσεως (παρ. 1)

2. Κατά τῆς ὑπόψη ἐκθέσεως καμία ἔνσταση δέν ἔχει ὑποβληθεῖ, ἀποφασίζουμε :

Ἐγκρίνουμε τήν ἀπό 19.7.78 ἔκθεση καθορισμοῦ ὁρίων Κοινότητας Δωδώνης Ἰωαννίνων ὅπως συντάχθηκε ἀπό τήν ἐν λόγῳ ἐπιτροπή.

Ἡ ἀπόφαση αὐτή νά δημοσιευθεῖ στήν Ἐφημερίδα τῆς Κυβερνήσεως.

Ἰωάννινα, 23 Νοεμβρίου 1978

Ὁ Νομάρχης
κ.ἀ.α.
Θ. ΠΑΠΑΔΟΠΟΥΛΟΣ

ΕΚΘΕΣΗ
Καθορισμοῦ ὁρίων Κοινότητας Δωδώνης

Οἱ α) Ἠλίας Κόλλιας Τοπ/φος Μηχ/κός ἐπί συμβάσει» τῆς Δ.Τ.Υ.Ν.Ι.

β) Κιτσάκης Βασίλης ἐργοδηγός «ἐπί 7οβ» τῆς Δ.Τ.Υ.Ν.Ι

γ) Βούτσης Ἐλευθέριος Πρόεδρος Κοινότητος Δωδώνης Ἰωαννίνων οἱ ὁποῖοι ἀποτελοῦμε ἐπιτροπή γιά τόν καθορισμό τοῦ πρίν ἀπ' τό 1923 οἰκισμοῦ Δωδώνης Ἰωαννίνων βάσει τῆς Τ.Υ. 9213/15.6.78 ἀποφάσεως τοῦ Νομάρχη καί σύμφωνα μέ τήν Ε.35400/6.112.75 ἀπόφασητοῦ Ὑπουργοῦ Δημ. Ἔργων, συγκεντρωθήκαμε μετά ἀπό πρόσκληση τοῦ Κόλλια Ἠλία στίς 20.6.1978 στήν Κοινότητα Δωδώνης καί ἀποφασίσαμε ὁμόφωνα τήν ὁριοθέτηση τῆς Κοινότητας ἀπ' τίς παρακάτω χαρακτηριστικές οἰκοδομές καί ἰδιοκτησίες :

1. Χείμαρρος Κωσταγιώταινας
2. Οἰκία Ἀγγελικῆς Λάππα
3. Κοτέτσι Γ. Βώτη
4. Χείμαρρος Μανταίων
5. Τεχνικόν ἐπί τοῦ χειμάρρου Μανταίων - ὁδοῦ πρός Δραμεσιούς
6. Συμβολή χειμάρρων
7. Συνάντηση ἀγροτικῆς ὁδοῦ καί χειμάρρου Κωσταγιώταινας
8. Χείμαρος Κωσταγιώταινας.
9. Συνάντηση ὁδοῦ πρός Ἀρχαῖο Θέατρο καί ἀγροτικῆς ὁδοῦ πρός Μαντεῖο.
10. Ρέμμα - ἀγροτική ὁδός πρός Μαντεῖο
1. Ρέμμα
12. Ἀλώνι Ἀγαθοκλῆ Γιάννη
13. Γέφυρα
14. Γέφυρα.

Τά ἀνωτέρω χαρακτηριστικά σημεῖα φαίνονται καί στό ἀπό 20.6.78 τοπογραφικό σκαρίφημα πού συντάχθηκε ἀπό τήν ὑπόψη ἐπιτροπή.

Ἰωάννινα, 20 Ἰουνίου 1978

Ἡ Ἐπιτροπή

1) Ἠλίας Κόλλιας
Τοπ/φος Μηχ/κός μέ σύμβαση
2) Κιτσάκης Βασίλειος
Ἐργοδηγός Δ.Ε. μέ 7οβ.
3) Βούτσης Ἐλευθέριος
Πρόεδρος Κοινότητας Δωδώνης

ΕΘΕΩΡΗΘΗ
Ἰωάννινα, 19 Ἰουλίου 1978

Ὁ Διευθυντής
ΤΥΝΙ
κ.ἀ.α.
Κ. ΒΗΧΑΣ
Νομ/κός Δ.Ε. μέ 3ο β.

ΤΟΠΟΓΡΑΦΙΚΟ ΣΚΑΡΙΦΗΜΑ
ΟΙΚΙΣΜΟΥ ΔΩΔΩΝΗΣ ΙΩΑΝΝΙΝΩΝ
(χωρίς κλίμακα)

Β

Χείμαρρος Μαυτσαίων

Βρύσος

Αγ. Θεόδωρος

Στάβλος Νικ. Δήμου

Αποθήκη Ν. Νάστου

Καφενείο

Δημοτικό Σχολείο

Πλατεία

Οικογενειακή Σχολή

Στάβλος Χρ. Γκούμα

Κοινοτικό γραφείο

Καφενείο

Σταθμός Χωρ/κής

Γέφυρα

Χείμαρρος Κωσταριώταινα

Προς Αρχαίο Θέατρο


Ιωάννινα 20/6/1978

Η επιτροπή

1) Ηλίας Κόλλιας τοπογράφος Μηχ-κός μέ σύμβαση

2) Βασίλειος Κιτσάκης Εργοδηγός Δ.Ε. μέ 7ο β.

3) Ελευθέριος Βούτσης πρόεδρος Κοινότητος

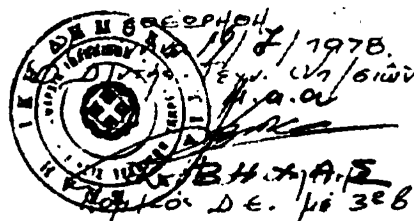

ΑΝΑΚΟΙΝΩΣΕΙΣ

(4)

Περὶ εἰδοποιήσεως τῆς γενομένης παρακαταθέσεως ἀποζημιώσεως λόγῳ προσκυρώσεως τμημάτων οἰκοπέδων εἰς Διόνυσον Μπάλας Ἀττικῆς.

Διὰ τῆς ὑπ' ἀριθ. 84/74 πράξεως προσκυρώσεως καὶ ἀναλογισμοῦ ἀποζημιώσεως, λόγῳ ρυμοτομίας τῆς Ὑπηρεσίας Πολεοδομίας τοῦ Διαμ. Ἀνατολικῆς Ἀττικῆς, τῆς Νομαρχίας Ἀττικῆς, ἐπικυρωθείσης διὰ τῆς ὑπ' ἀριθ. πρωτ. Υ.Π. 20411/1764//74/27.3.75 ἀποφάσεως τοῦ Ἀναπληρωτοῦ Νομάρχου Διαμ/τος Ἀνατολικῆς Ἀττικῆς, τῆς Ν. Ἀττικῆς, νομίμως μεταγραφείσης εἰς τὸ βιβλίο τῶν μεταγραφῶν τοῦ Ὑποθηκοφυλακείου Μαραθῶνος, ἐν τόμῳ 127 καὶ αὔξοντα ἀριθμὸν 834 προσεκυρώθησαν ἀναγκαστικῶς εἰς τὰ ἐν Διονύσῳ οἰκόπεδα τοῦ ἐν Ἀθήναις ἑδρεύοντος Οἰκοδομικοῦ Συνεταιρισμοῦ Νέα Αἰολίς, εἰς τοῦ ὁποίου τὰ δικαιώματα καὶ τὰς ὑποχρεώσεις ὑπεισῆλθεν ὁ Δημήτριος Χλωρός, τμήματα οἰκοπέδων φερομένων κατὰ τὴν ὡς ἄνω πρᾶξιν καὶ ἐμφαινομένων εἰς τὸ συνοδεῦον τὴν πρᾶξιν σχεδιάγραμμα τοῦ τεχνικοῦ Ὑπαλλήλου Ἀθ. Κοτσανάρου, ὡς ἀνηκόντων εἰς τοὺς κάτωθι: 1) Μαρίαν Λουΐζου, 2) Δημήτριον Γραμματικόν, 3) Ἀρτέμιδα Γιαννίκου, 4) Μιχαὴλ Ἐμμεῆ καὶ 5) Ἀπόστολον Ἀποστολίδην καὶ ἐμφαινομένων εἰς τὸ προμνησθὲν τοπογραφικὸν διάγραμμα ὑπὸ τὰ διακριτικὰ στοιχεῖα: α) 458 — 474 — 473 — 459 — 458 — ἐκτάσεως Μ2 630 καὶ β) 459 — 473 — 472 — 460 — 459 ἐκτάσεως Μ2 923, ἤτοι συνολικῶς ἐκτάσεως Μ2 1.553.

Διὰ τῆς ὑπ' ἀριθ. 818/1978 ἀποφάσεως τοῦ Μονομελοῦς Πρωτοδικείου Ἀθηνῶν, καθωρίσθη προσωρινὴ τιμὴ μονάδος δι' ἕκαστον Μ2 τὸ ποσὸν τῶν 500 δραχμῶν καὶ δι' ἕκαστον πευκόδενδρον δρχ. 800, ἃς ὁ ἀνωτέρω Δημήτριος Χλωρός, κατέθεσεν ὑπὲρ τῶν καθ' ὧν ἡ προσκύρωσις εἰς τὸ Ταμεῖον Παρακαταθηκῶν καὶ Δανείων διὰ τοῦ ὑπ' ἀριθ. 521605/19.12.1978 Γραμματίου Παρακαταθήκης (1.553 Μ2Χ500 =776.500 σὺν 12 πευκοδένδρα Χ 800 = 9.600 δρχ., ἤτοι σύνολον 786.100 δραχμές).

Τὸ Γραμμάτιον τοῦτο κατετέθη νομίμως εἰς τὴν Συμβολαιογράφον Ἀθηνῶν Εἰρήνη — Λεμονιὰ Ξηρόκωστα Τζίνου καὶ συνετάγη ἡ ὑπ' ἀριθ. 5277/19.12.78 πρᾶξις αὐτοῦ, ἥτις καὶ ἐκοινοποιήθη νομίμως εἰς τοὺς φερομένους ἰδιοκτήτας τῶν προσκυρουμένων καὶ ρυμοτομουμένων ἐκτάσεων, διὰ τῶν ὑπ' ἀριθ. 5290, 5291 5292, 5293, 5294/19.12.1978 ἐκθέσεων ἐπιδόσεως τοῦ Δικαστικοῦ Ἐπιμελητοῦ τῶν ἐν Πειραιεῖ Πρωτοδικῶν Δημητρίου Πανοπούλου.

Συμφώνως τῷ Νόμῳ, συνετάγη ἡ παροῦσα εἰδοποίησις δημοσιευομένη νομίμως εἰς τὴν Ἐφημερίδα τῆς Κυβερνήσεως διὰ τὰ νόμιμα ἀποτελέσματα καὶ τὴν ἀκώλυτον κατάληψιν τῶν ἀνωτέρω προσκυρωθέντων τμημάτων.

Ἡ παροῦσα δημοσιευθήτω διὰ τῆς Ἐφημερίδος τῆς Κυβερνήσεως.

Ἐν Ἀθήναις τῇ 19 Δεκεμβρίου 1978

Ὁ Πληρεξούσιος Δικηγόρος

ΣΠΥΡ. Σ. ΔΙΑΜΑΝΤΟΠΟΥΛΟΣ

(Ἀριθ. τριπλ. Α' Ταμ. Εἰσ. Ἀθηνῶν 57725/19.12.1978)

ΑΠΟ ΤΟ ΕΘΝΙΚΟ ΤΥΠΟΓΡΑΦΕΙΟ